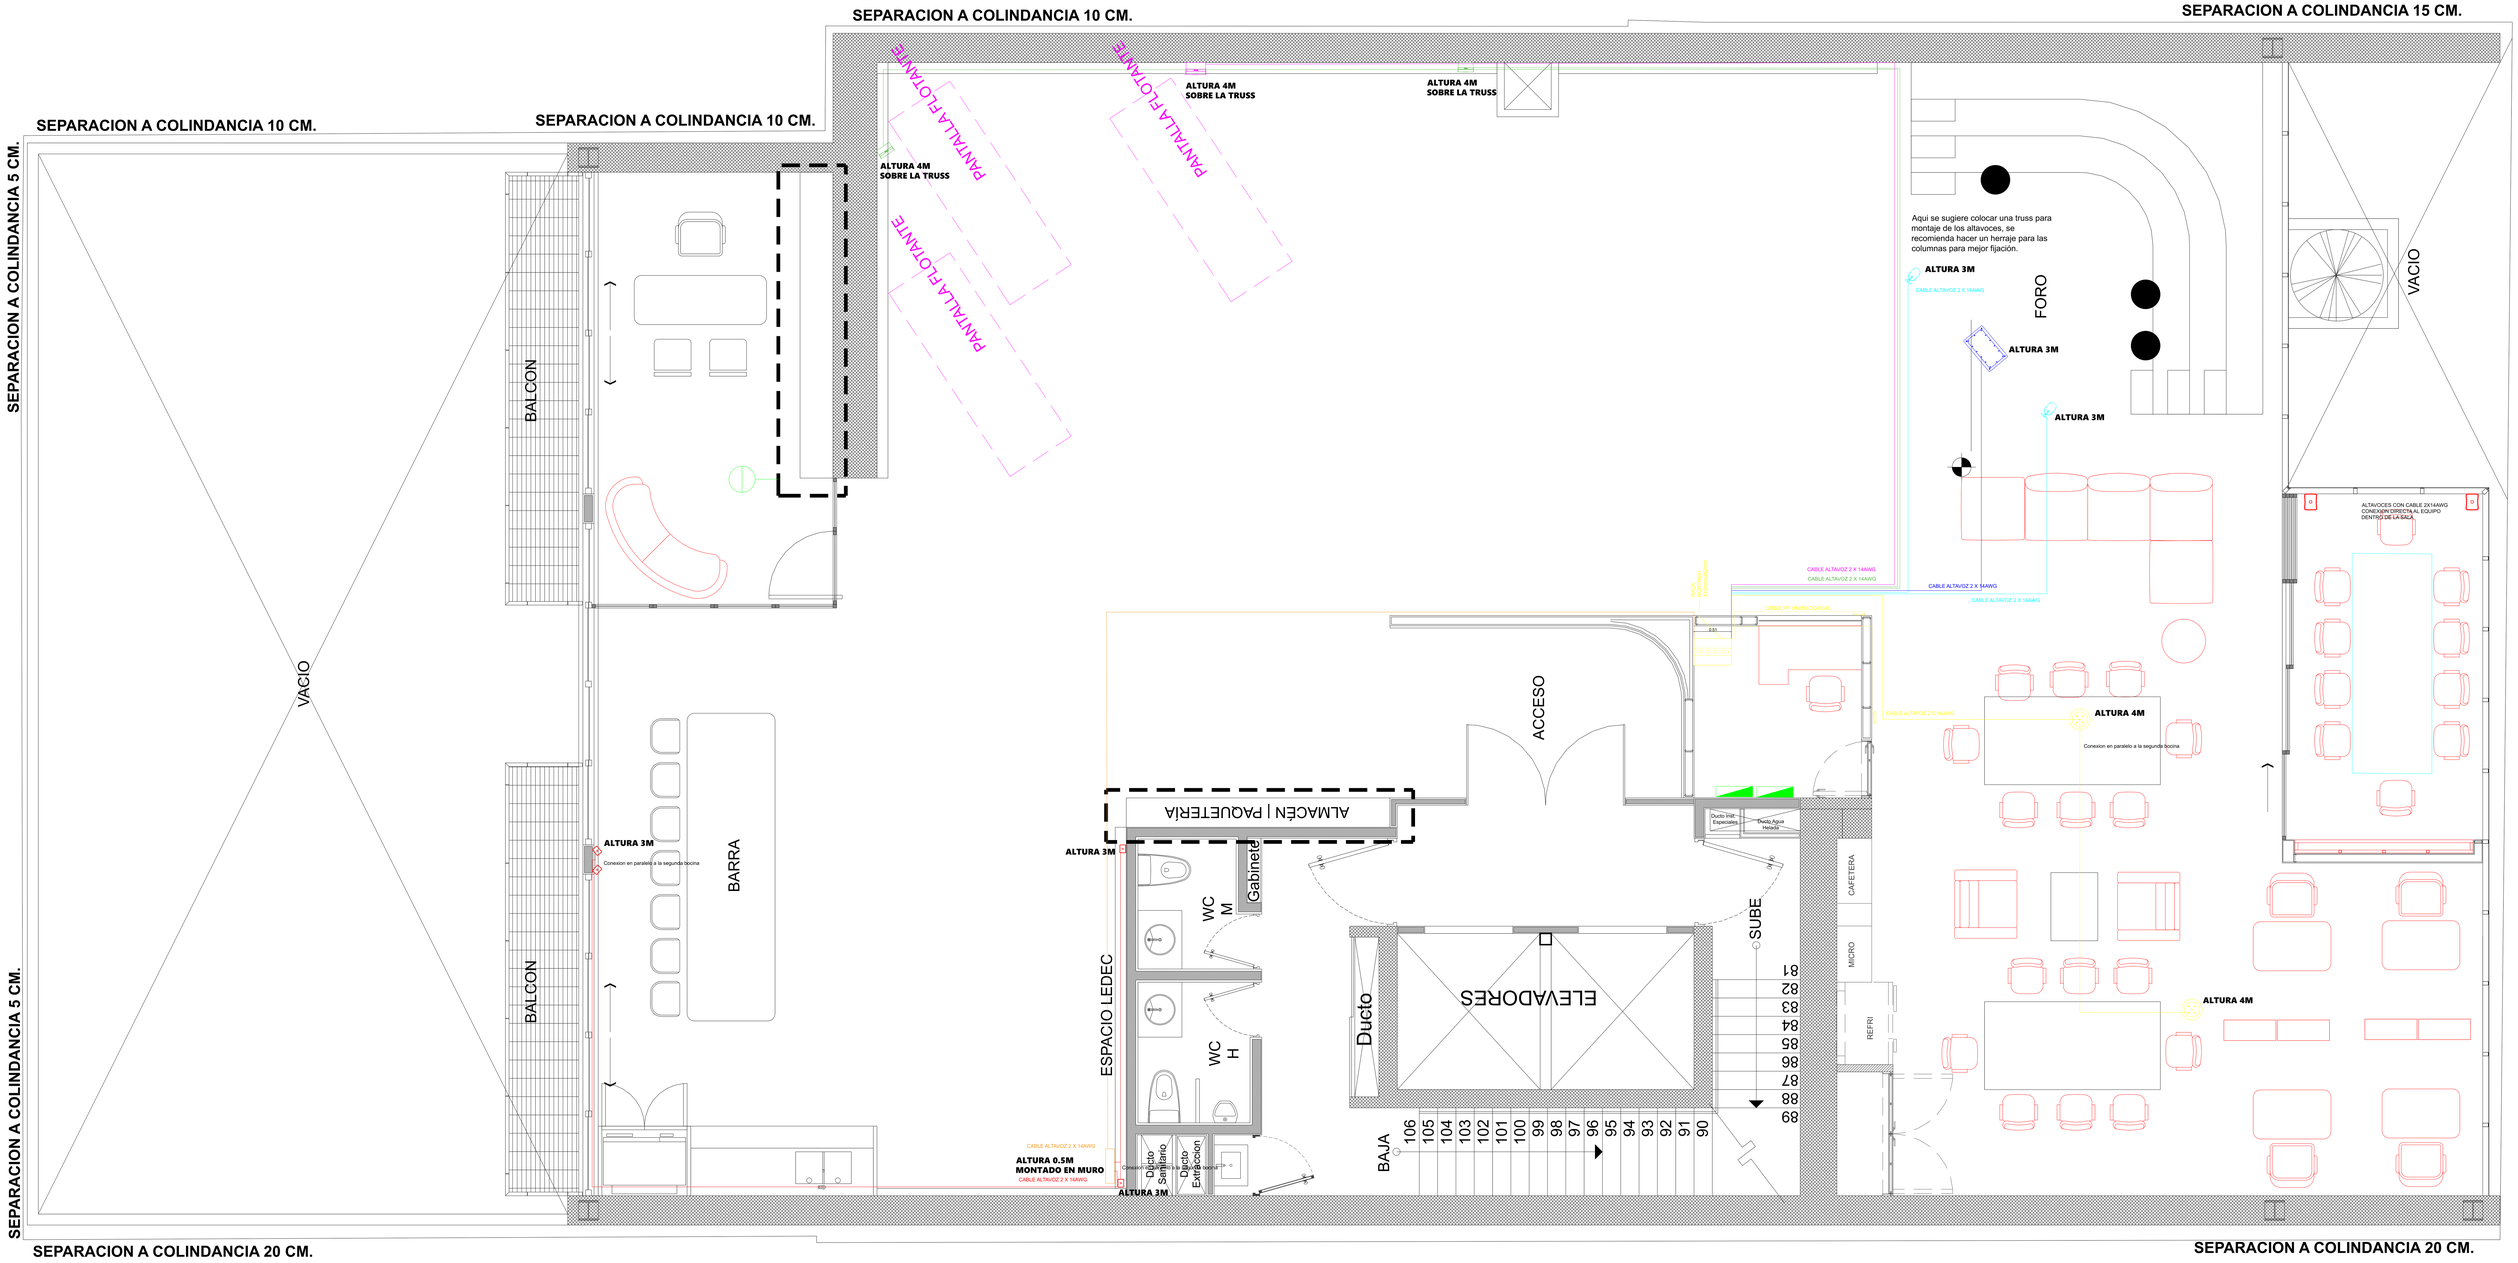
SEPARACION A COLINDANCIA 10 CM.
SEPARACION A COLINDANCIA 15 CM.
SEPARACION A COLINDANCIA 10 CM.
SEPARACION A COLINDANCIA 10 CM.
SEPARACION A COLINDANCIA 5 CM.
SEPARACION A COLINDANCIA 5 CM.
SEPARACION A COLINDANCIA 20 CM.
SEPARACION A COLINDANCIA 20 CM.
PANTALLA FLOTANTE
PANTALLA FLOTANTE
PANTALLA FLOTANTE
PANTALLA FLOTANTE
ALTURA 4M
SOBRE LA TRUSS
ALTURA 4M
SOBRE LA TRUSS
ALTURA 4M
SOBRE LA TRUSS
BALCON
BALCON
VACIO
BARRA
ALTURA 3M
Conexion en paralelo a la segunda tocina
Aqui se sugiere colocar una truss para montaje de los altavoces, se recomienda hacer un herraje para las columnas para mejor fijación.
ALTURA 3M
CABLE ALTAVOZ 2 X 14AWG
FORO
ALTURA 3M
ALTURA 3M
VACIO
CABLE ALTAVOZ 2 X 14AWG
CABLE ALTAVOZ 2 X 14AWG
CABLE ALTAVOZ 2 X 14AWG
CABLE ALTAVOZ 2 X 14AWG
CABLE RF (VARIO COAXIAL)
ALTAVOCES CON CABLE 2X14AWG CONEXION DIRECTA AL EQUIPO DENTRO DE LA SALA
ACCESO
CABLE ALTAVOZ 2 X 14AWG
ALTURA 4M
Conexion en paralelo a la segunda tocina
ALMACÉN | PAQUETERÍA
ALTURA 3M
Ducto 3/32 Especiales
Ducto Agua Helada
WC M
Gabinete
CAFETERA
SUBE
MICRO
REFRI
ALTURA 4M
ESPACIO LEDEC
WC H
Ducto
ELEVADORES
BAJA
106 105 104 103 102 101 100 99 98 97 96 95 94 93 92 91 90
81 82 83 84 85 86 87 88 89
CABLE ALTAVOZ 2 X 14AWG
ALTURA 0.5M
MONTADO EN MURO
CABLE ALTAVOZ 2 X 14AWG
Conexion en paralelo a la segunda tocina
ALTURA 3M
Ducto Sanitario
Ducto Emergencion

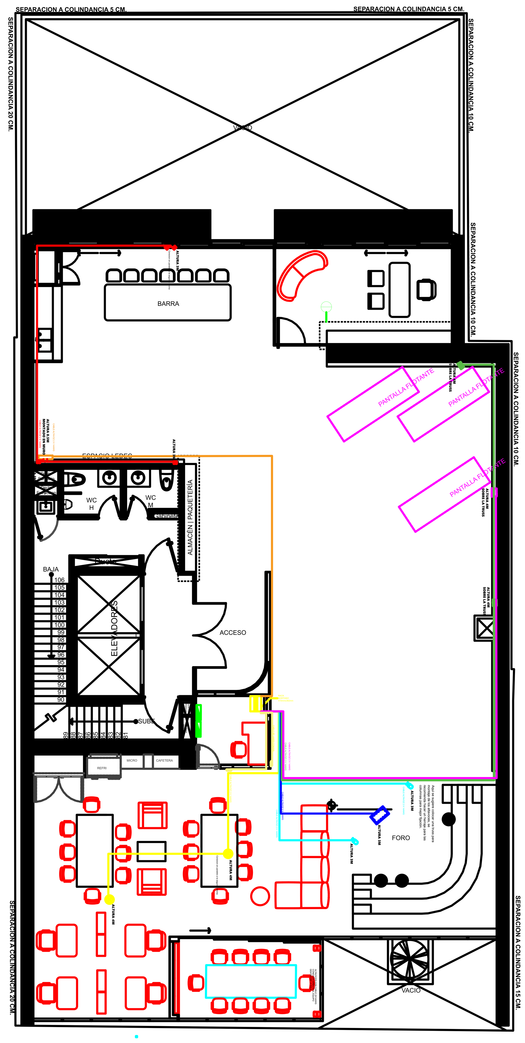
SEPARACION A COLINDANCIA 5 CM.
SEPARACION A COLINDANCIA 5 CM.
SEPARACION A COLINDANCIA 5 CM.
SEPARACION A COLINDANCIA 5 CM.
SEPARACION A COLINDANCIA 10 CM.
SEPARACION A COLINDANCIA 15 CM.
SEPARACION A COLINDANCIA 20 CM.
BARRA
PANTALLA TV
PANTALLA TV
PANTALLA TV
ESPACIO LIBRE
WC H
WC M
ALMACÉN / PROYECTOR
BAJA
ELEVADORES
ACCESO
SUBE
FOTO
MOVIL
CAFETERIA
FORO
VACIO